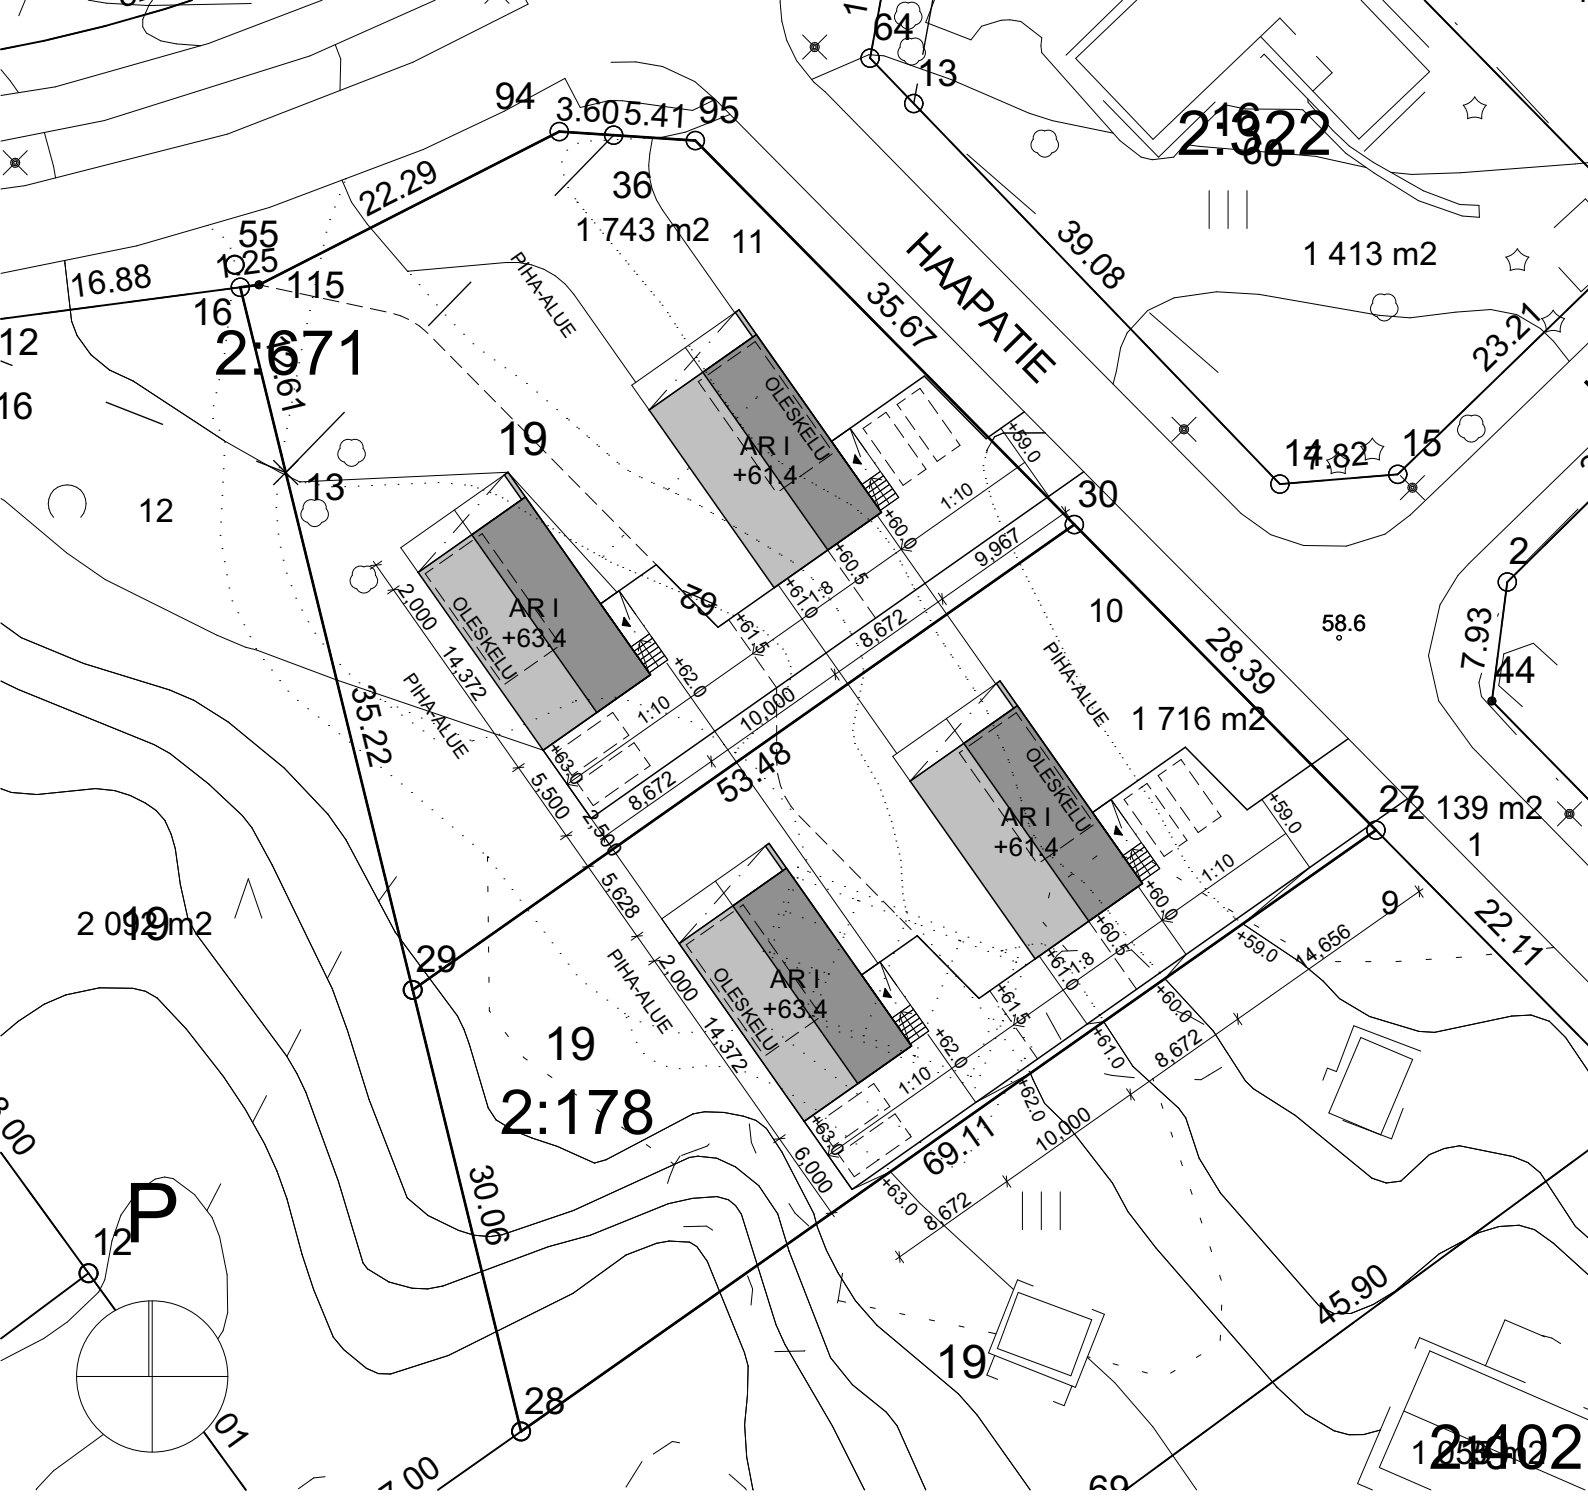

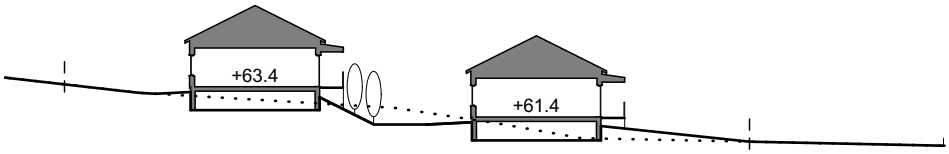

TONTTILEIKKAUS 1:500 TONTTI 11

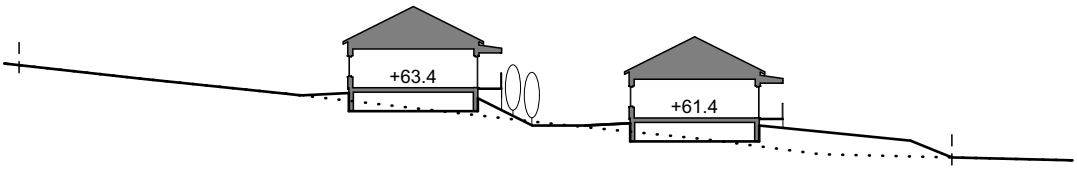

TONTTILEIKKAUS 1:500 TONTTI 10

HAAPATIE VEIKKOLA, K19 T10-11, LUONNOS 1:500
5.6.2019 / HANNES HÄKKINEN, ARKKITEHTI